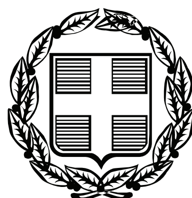


ΕΦΗΜΕΡΙΣ ΤΗΣ ΚΥΒΕΡΝΗΣΕΩΣ

ΤΗΣ ΕΛΛΗΝΙΚΗΣ ΔΗΜΟΚΡΑΤΙΑΣ

ΤΕΥΧΟΣ ΤΕΤΑΡΤΟ — Αρ. Φύλλου 256

3 Ιουνίου 2008

ΠΕΡΙΕΧΟΜΕΝΑ

ΑΠΟΦΑΣΕΙΣ

ΑΠΟΦΑΣΕΙΣ

Αριθμ. 9895/9890 (1)

Καθορισμός ορίων αιγιαλού και παραλίας στη θέση «Αγ. Γεώργιος» Δ.Δ. Αργυράδων Δ. Κορισσίων Ν. Κέρκυρας.

Ο ΓΕΝΙΚΟΣ ΓΡΑΜΜΑΤΕΑΣ
ΠΕΡΙΦΕΡΕΙΑΣ ΙΟΝΙΩΝ ΝΗΣΩΝ

Έχοντας υπόψη:

1. Τις διατάξεις του ν. 2971/2001 (ΦΕΚ 285/τ. Α΄/19.12.2001) «Περί αιγιαλού, παραλίας και άλλες διατάξεις».

2. Τις διατάξεις του ν. 3200/1955 «Περί διοικητικής αποκέντρωσης» όπως αυτές τροποποιήθηκαν και ισχύουν σήμερα με τα ν.δ. 532/1970, β.δ. 704/1970, β.δ. 192/1972, π.δ. 71/1984, π.δ. 347/1986, ν. 2026/1992 ΚΑ π.δ. 97/1993.

3. Τις διατάξεις του β.δ. 439/1970 «περί συμπληρώσεως των διατάξεων περί αιγιαλού».

4. Τις διατάξεις του άρθρου 19 παρ. 5 ν. 2344/1995, του άρθρου 52 παρ. 6 του ν. 2218/1994, του άρθρου 4 παρ. 7 ν. 2240/1994 δυνάμει των οποίων αρμοδιότητες του Υπουργείου Οικονομικών που είχαν μεταβιβαστεί στους Νομάρχες ανήκουν στον Περ/κο Δ/ντη σε συνδυασμό με αυτές του άρθρου 14 παρ. 2 του ν. 2399/1996 με τις οποίες περιήλθαν στο Γενικό Γραμματέα της Περιφέρειας.

5. Τις διατάξεις των παρ. 2 και 6 του άρθρου 1 ν. 2503/1997 «Διοίκηση, οργάνωση ,στελέχωση της Περιφέρειας, ρύθμιση θεμάτων για την Τοπική Αυτοδιοίκηση και άλλες διατάξεις» (ΦΕΚ 107 τ. Α΄), σύμφωνα με τις οποίες οι Περιφερειακές Υπηρεσίες του Υπουργείου Οικονομικών που συγκροτούσαν την Περιφερειακή Διοίκηση του Νομού ή της Νομαρχίας δεν υπήχθησαν στην ενιαία οργανική μονάδα της Περιφέρειας, ούτε καταργήθηκαν, αλλά αποτελούν από 1.9.1997 Υπηρεσίες του Υπουργείου Οικονομικών.

6. Το υπ' αριθμ 28979/31.7.1997 έγγραφο της Δ/νσης Διοίκησης του Υπουργείου Εσωτερικών, Δημ. Διοίκησης και Αποκέντρωσης σύμφωνα με το οποίο οι αρμοδιότητες του Γεν. Γραμματέα της Περιφέρειας σε θέματα Υπηρεσιών του Υπουργείου Οικονομικών μεταφέρονται από 1.9.1997 στον Υπουργό Οικονομικών.

7. Την υπ' αριθμ 37930/ΔΙΟΕ 1264/14.10.1995 (ΦΕΚ 1432 Β΄) καθώς και την τροποιητική αυτής υπ' αριθμ 5733/ΔΙΟΕ 179/9.2.2006 (ΦΕΚ 204 Δ΄) κοινή απόφαση του Πρωθυπουργού και του Υπουργού Οικονομίας και Οικονομικών περί καθορισμού αρμοδιοτήτων των Υφυπουργών Οικονομίας και Οικονομικών.

8. Τις διατάξεις της παρ. 21 του άρθρου 46 ν. 3220/2004 (ΦΕΚ 15/τ. Α΄/28.1.2004) «Μεταβίβαση αρμοδιοτήτων του Υπουργού Οικονομίας και Οικονομικών στο Γεν. Γραμματέα της Περιφέρειας».

9. Το υπ' αριθμ 1030067/296/Α0006/7.4.2004 έγγραφο της Δ/νσης Οργάνωσης της Γενικής Δ/νσης Διοικητικής Υποστήριξης του Υπουργείου Οικονομίας και Οικονομικών «Διευκρινήσεις για τις αρμοδιότητες των Υφυπουργών Οικονομίας και Οικονομικών που περιέχονται από 10-4-2004 στους Γεν. Γραμματείς Περιφερειών».

10. Την από 11.12.2007 έκθεση της κατά το άρθρο 3 του ν. 2971/2001 αρμόδιας Επιτροπής Καθορισμού ορίων αιγιαλού και παραλίας για τον καθορισμό ορίων αιγιαλού και παραλίας στη θέση «Αγ. Γεώργιος» Δ.Δ. Αργυράδων Δ. Κορισσίων.

11. Το τοπογραφικό υψομετρικό διάγραμμα σε κλίμακα 1/500 που συντάχθηκε τον Οκτώβριο του 2007 σε μια (1) πινακίδα από τον Τσιριγγάκη Σπύρο Τοπογράφο Μηχανικό ΤΕ, ελέγχθηκε για την ακρίβεια της αποτύπωσης και την τήρηση των προδιαγραφών στις 6.12.2007 από τη Μαρία Αρμενιάκου, Τοπογράφο Μηχανικό της Κτηματικής Υπηρεσίας και θεωρήθηκε από την ίδια την ίδια ημερομηνία, όπως ορίζουν οι διατάξεις του άρθρου 5 του ν. 2971/2001.

12. Το υπ' αριθμ Φ 544.5/278/18.3.2008 έγγραφο του ΓΕΝ., αποφασίζουμε:

Επικυρώνουμε την από 11.12.2007 έκθεση της κατά το άρθρο 3 του ν. 2971/2001 αρμόδιας Επιτροπής καθορισμού ορίων αιγιαλού στη θέση «Αγ. Γεώργιος» Δ.Δ. Αργυράδων Δ. Κορισσίων Ν. Κέρκυρας καθώς επίσης και το από τον Οκτώβριο του 2007 τοπογραφικό υψομετρικό

διάγραμμα σε κλίμακα 1/500, που συντάχθηκε από το Σπύρο Τσιριγγάκη Τοπογράφο Μηχανικό ΤΕ, σε μια (1) πινακίδα, ελέγχθηκε για την ακρίβεια της αποτύπωσης στις 6.12.2007 από τη Μαρία Αρμενιάκου Τοπογράφο Μηχανικό της Κτηματικής Υπηρεσίας και θεωρήθηκε στις 6.12.2007 από τη Μαρία Αρμενιάκου Τοπογράφο Μηχανικό της Κτηματικής Υπηρεσίας, όπως ορίζουν οι διατάξεις του άρθρου 4 ν. 2971/2001.

Στο τοπογραφικό αυτό διάγραμμα καθορίστηκε από την αρμόδια Επιτροπή, όπως πιο πάνω αναφέρεται:

α. Η οριακή γραμμή του αιγιαλού με κόκκινη συνεχή πολυγωνική γραμμή, με κορυφές Κ1,Κ2, Κ3,......Κ15, της οποίας οι κορυφές εξασφαλίζονται από το Κρατικό Τριγωνομετρικό Δίκτυο Συντεταγμένων.

β. Η οριακή γραμμή της παραλίας με κίτρινη συνεχή πολυγωνική γραμμή Π1, Π2, Π3,....Π15 της οποίας οι κορυφές εξασφαλίζονται από το Κρατικό Τριγωνομετρικό Δίκτυο Συντεταγμένων. Η οριογραμμή της παραλίας ευρίσκεται σε σταθερή απόσταση 15 μ. από την οριογραμμή αιγιαλού.

γ. Αποφαίνεται ότι δεν υφίσταται παλαιός αιγιαλός και ότι υπάρχουν κτίσματα στη ζώνη της παραλίας, τα οποία δεν εξαιρούνται από την κατεδάφιση.

Η απόφαση αυτή μαζί με την έκθεση της Επιτροπής και το τοπογραφικό διάγραμμα, να δημοσιευθούν στην Εφημερίδα της Κυβερνήσεως.

Κέρκυρα, 13 Μαΐου 2008

Ο Γενικός Γραμματέας Περιφέρειας
ΣΩΤΗΡΙΟΣ Θ. ΒΟΣΔΟΥ

ΕΚΘΕΣΗ
ΕΠΙΤΡΟΠΗΣ ΚΑΘΟΡΙΣΜΟΥ ΤΩΝ ΟΡΙΩΝ ΑΙΓΙΑΛΟΥ

Για τον καθορισμό των ορίων Αιγιαλού στην περιοχή «ΑΓ. ΓΕΩΡΓΙΟΣ - ΑΡΓΥΡΑΔΩΝ» του Δήμου Κορισσίων.

Στην Κέρκυρα σήμερα την 11.12.2007 οι υπογεγραμμένοι:

1. Αργυρού Αθανασία προϊσταμένη Κτηματικής Υπηρεσίας του Δημοσίου Κερκύρας
2. Αρμενιάκου Μαρία Μηχανικός Κτηματικής Υπηρεσίας
3. Αλαφάκης Γεώργιος Λιμενάρχης Κερκύρας
4. Χονδρογιάννης Αλέξανδρος Δ/ντής Πολεοδομίας Ν.Α. Κερκύρας
5. Χαλμούκης Ιωάννης Δ/ντής Χωροταξίας Περιβάλλοντος Γ.Γ Π.Ι.Ν

πού αποτελούν την επιτροπή καθορισμού των ορίων Αιγιαλού σύμφωνα με το άρθρο 3 του ν. 2971 της 19/12/2001 μετά την Κ Υ/1629/4.12.2007 Πρόσκληση της προέδρου

Λαβόντες υπόψη

1) Την από ΚΥ/1501/6.11.07 αίτηση των ΑΝΑΣΤΑΣΙΟΥ ΒΟΥΛΓΑΡΗ - ΚΩΝ/ΝΟΥ ΤΖΙΝΑΚΟΥ-ΕΥΑΓΓΕΛΟΥ ΤΖΙΝΑΚΟΥ με την οποία ζητείται ο καθορισμός των ορίων Αιγιαλού στην περιοχή «ΑΓ. ΓΕΩΡΓΙΟΣ-ΑΡΓΥΡΑΔΩΝ» Δήμου Κορισσίων.

2) Το από Οκτώβριος 2007 τοπογραφικό διάγραμμα πού συντάχθηκε από τον ΤΣΙΡΙΓΓΑΚΗ ΣΠΥΡΙΔΩΝ Τοπογράφο Μηχανικό Τ.Ε σε μια πινακίδα σε κλίμακα 1: 500 ελεγχόμενο για την ακρίβεια και την τήρηση των προδιαγραφών από την Τοπογράφο Μηχανικό της Κτηματικής Υπηρεσίας σύμφωνα με το άρθρο 5 § 2 του ν. 2071/2001 της 6.12.2007 και θεωρημένο την ίδια ημερομηνία.

3) Το άρθρο 23 του ν. 1337/1983 και του π.δ. 12.3.1983 (ΦΕΚ 33 Α΄ 14.3.1985) περί προστασίας των ακτών.

4) Τις διατάξεις του ν. 2971/2001 όπως ψηφίστηκε, καθώς επίσης τη σχετική δικαστηριακή και διοικητική νομολογία.

5) Τα στοιχεία καθορισμού αιγιαλού και παραλίας που προβλέπονται από το άρθρο 9 του ν. 2971/2001 και ειδικότερα:

α) Τη γεωμορφολογία του εδάφους για την οποία αναλυτικά αναφέρεται ότι:

1. Η μορφολογία της ακτής συνίσταται από χαλαρά ιζήματα (άμμος) που έχουν προκύψει από την αποσάθρωση - διάβρωση των μητρικών πετρωμάτων της ακτής και έχουν εύρος που κυμαίνεται από 15 μ. έως 30 μ. με απότομες κλίσεις καιύψη στέψης που κυμαίνεται από 1.50 μ. έως 20 μ.

2. Της ακτής συνέχονται εκτάσεις λοφώδεις, χέρσες με έδαφος γαιώδες.

3. Το φυσικό όριο βλάστησης συνίσταται από θαμνώδη φυσική βλάστηση. (σχίνα, καλάμια κ.λ.π.)·

β) Το γεγονός ότι στην περιοχή δεν εντοπίστηκαν παράκτιοι φυσικοί πόροι.

γ) Τα πορίσματα από την εκτίμηση των μετεωρολογικών στοιχείων της περιοχής ήτοι το γεγονός ότι η περιοχή προσβάλλεται από ανέμους με βορειοδυτικές και νοτιοδυτικές διευθύνσεις πού δημιουργούν κυματισμούς ύψους τουλάχιστον 2.00 μ.

δ) Τη μορφολογία του πυθμένα ο οποίος συνίσταται από αμμώδη σύσταση με ήπιες κλίσεις κοντά στην ακτή.

ε) Τον τομέα ανάπτυξης κυματισμού σε σχέση με το μέτωπο της ακτής.

στ) Τη μη ύπαρξη τεχνικών έργων στην περιοχή που νομίμως υφίστανται.

ζ) Τη μη ύπαρξη χωροταξικών κατευθύνσεων και χρήσεων γης που επηρεάζουν την παράκτια ζώνη.

η) Τη μη ύπαρξη καταγεγραμμένων δημοσίων κτισμάτων κάθε κατηγορίας, που βρίσκονται σε άμεση γειτνίαση με την παράκτια ζώνη.

θ) Το γεγονός ότι δεν υφίσταται κτηματολόγιο.

ι) Τη μη ύπαρξη ευπαθών οικοσυστημάτων και προστατευόμενων περιοχών, αποφασίζει:

- Καθορίζει πάνω στο τοπογραφικό διάγραμμα:

α) Την οριογραμμή του αιγιαλού με κόκκινη συνεχή πολυγωνική γραμμή Κ1, Κ2, Κ3, Κ4, Κ5, Κ6, Κ7, Κ8, Κ9, Κ10, Κ11, Κ12, Κ13, Κ14, Κ15, της οποίας οι κορυφές εξασφαλίζονται από το κρατικό τριγωνομετρικό δίκτυο με τις ακόλουθες συντεταγμένες.

Συντ/νες κορυφών γραμμής Αιγιαλού

Κ1	Χ=152266.264	Υ=4371206.664
Κ2	Χ=152293084	Υ=4371197.611
Κ3	Χ=152309.952	Υ=4371185.860
Κ4	Χ=152339.485	Υ=4371176.969
Κ5	Χ=152367.000	Υ=4371156.455
Κ6	Χ=152388.806	Υ=4371149.670
Κ7	Χ=152401.167	Υ=4371140036
Κ8	Χ=152469.877	Υ=4371110.555
Κ9	Χ=152500.382	Υ=4371105.795
Κ10	Χ=152522.051	Υ=4371127.029
Κ11	Χ=152543.193	Υ=4371111.631
Κ12	Χ=152520.459	Υ=4371091.368
Κ13	Χ=152592.437	Υ=4371050.864
Κ14	Χ=152663.399	Υ=4371013.135
Κ15	Χ=152711.224	Υ=4370987.959

β) Την οριογραμμή της παραλίας με κίτρινη συνεχή πολυγωνική γραμμή, Π1, Π2, Π3, Π4, Π5, Π6, Π7, Π8, Π9, Π10, Π11, Π12, Π13, Π14, Π15

της οποίας οι κορυφές εξασφαλίζονται από το κρατικό τριγωνομετρικό δίκτυο με τις ακόλουθες συντεταγμένες.

Συντ/νες κορυφών γραμμής Παραλίας

Π1	X=152271.061	Y=4371220.876
Π2	X=152299.906	Y=4371211.140
Π3	X=152316.565	Y=4371199.534
Π4	X=152346.335	Y=4371190.572
Π5	X=152373.908	Y=4371170.015
Π6	X=152395.872	Y=4371163.181
Π7	X=152408.861	Y=4371153.057
Π8	X=152474.055	Y=4371125.085
Π9	X=152495.258	Y=4371121/776
Π10	X=152520.620	Y=4371146628
Π11	X=152567.056	Y=4371112.808
Π12	X=152546.115	Y=4371094.142
Π13	X=152599.637	Y=4371064.025
Π14	X=152670.4.15	Y=4371026.393
Π15	X=152718.191	Y=4371001.232

Η οριογραμμή παραλίας ευρίσκεται σε σταθερή απόσταση 15.00 μ. από την οριογραμμή αιγιαλού.

γ) Αποφαίνεται ότι δεν υφίσταται παλαιός αιγιαλός και ότι υπάρχουν κτίσματα στην ζώνη της παραλίας τα οποία δεν εξαιρούνται από τη κατεδάφιση.

ΚΕΡΚΥΡΑ 11.12.2007

Η επιτροπή καθορισμού των ορίων αιγιαλού και παραλίας,

1. Αργυρού Αθανασία προϊσταμένη Κτηματικής /Υπηρεσίας τον Δημοσίου Κερκύρας

2. Αρμενιάκου Μαρία Μηχανικός Κτηματικής Υπηρεσίας

3. Αλαφάκης Γεώργιος Λιμενάρχης Κερκύρας

4. Χονδρογιάννης Αλέξανδρος Δ/ντής Πολεοδομίας Ν.Α Κερκύρας

5. Χαλμούκης Ιωάννης Δ/ντής Χωροταξίας Περιβάλλοντος ΓΓ.Π.Ι.Ν

ΕΘΝΙΚΟ ΤΥΠΟΓΡΑΦΕΙΟ

Για τεχνικούς λόγους στο σχεδιάγραμμα, έγινε σμίκρυνση, κατά ποσοστό 32%


Συντ/νες κορυφών γραμμής Αιγιαλού		
Κ1	X=152266.264	Y=4371206.664
Κ2	X=152293.084	Y=4371197.611
Κ3	X=152309.952	Y=4371185.860
Κ4	X=152339.485	Y=4371176.969
Κ5	X=152367.000	Y=4371156.455
Κ6	X=152388.806	Y=4371149.670
Κ7	X=152401.167	Y=4371140.036
Κ8	X=152469.877	Y=4371110.555
Κ9	X=152500.382	Y=4371105.795
Κ10	X=152522.051	Y=4371127.029
Κ11	X=152543.193	Y=4371111.631
Κ12	X=152520.459	Y=4371091.368
Κ13	X=152592.437	Y=4371050.864
Κ14	X=152663.399	Y=4371013.135
Κ15	X=152711.224	Y=4370987.959

Συντ/νες κορυφών γραμμής Παραλίας		
Π1	X=152271.061	Y=4371220.876
Π2	X=152299.906	Y=4371211.140
Π3	X=152316.565	Y=4371199.534
Π4	X=152346.335	Y=4371190.572
Π5	X=152373.908	Y=4371170.015
Π6	X=152395.872	Y=4371163.181
Π7	X=152408.861	Y=4371153.057
Π8	X=152474.055	Y=4371125.085
Π9	X=152495.258	Y=4371121.776
Π10	X=152520.620	Y=4371146.628
Π11	X=152567.056	Y=4371112.808
Π12	X=152546.115	Y=4371094.142
Π13	X=152599.637	Y=4371064.025
Π14	X=152670.415	Y=4371026.393
Π15	X=152718.191	Y=4371001.232






ΓΕΝΙΚΗΣ ΧΡΗΣΕΩΣ

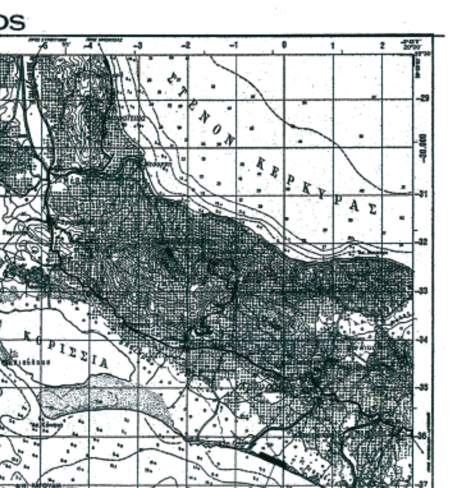




4371300.000
4371250.000
4371200.000
4371150.000
4371100.000

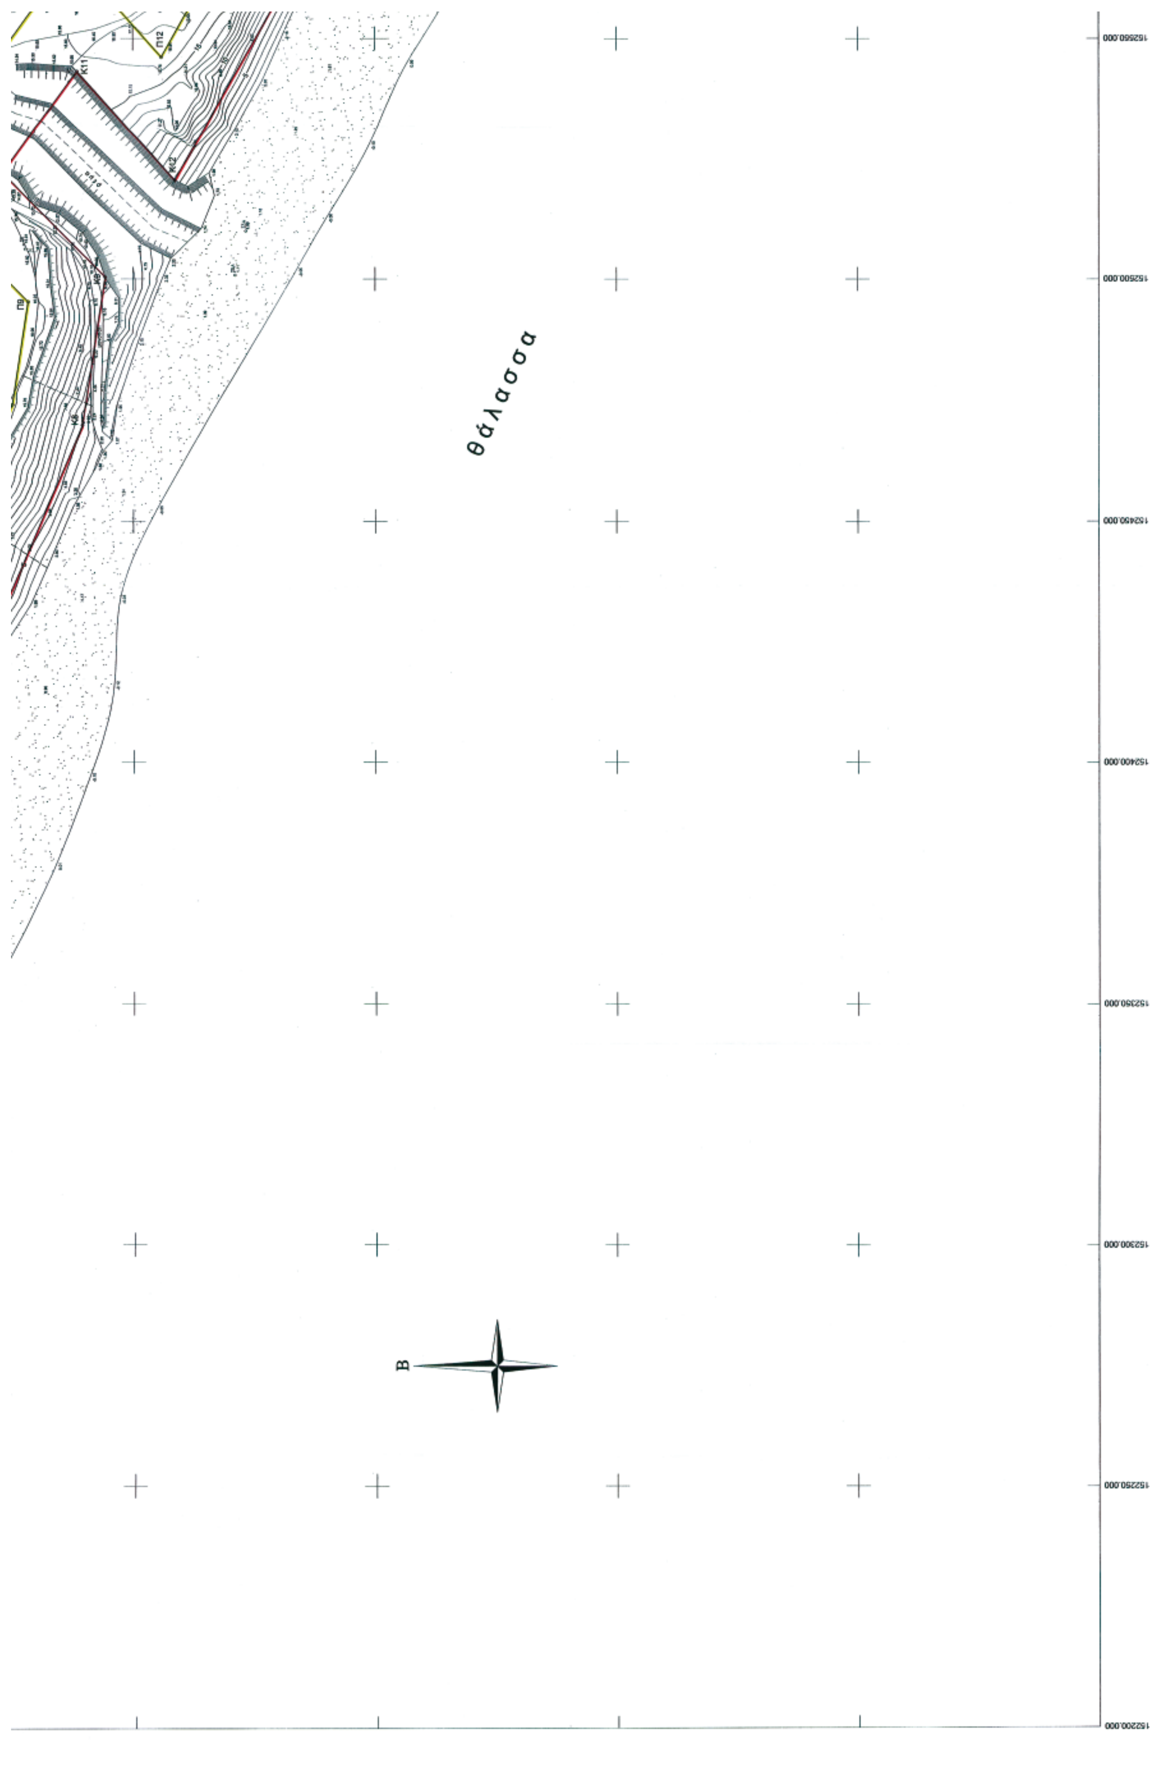


θάλασσα
Β
Κ11
Π12

ΚΑΛΟΥΔΗΣ ΝΙΚΟΛΑΟΣ
ΚΑΒΒΑΔΙΑΣ ΘΕΟΔΟΣΙΟΣ
ΜΑΡΙΑ ΚΑΒΒΑΔΙΑ του ΠΑΠΑΚΩΣΤΑ
ΚΟΥΛΟΥΡΗΣ ΓΡΗΓΟΡΙΟΣ
ΚΟΥΛΟΥΡΗΣ ΑΝΔΡΕΑΣ
ΚΟΥΛΟΥΡΗΣ ΙΩΑΝΝΗΣ
ΓΡΑΝΤΟΣ ΣΤΑΜΑΤΙΟΣ
ΚΑΒΒΑΔΙΑΣ ΙΩΑΝΝΗΣ
ΚΑΒΒΑΔΙΑΣ ΔΙΟΝΥΣΙΟΣ
Π11
Π13
Π14
Π15
Κ13
Κ14
Κ15
4371100.000
4371050.000
4371000.000
4370950.000
4370900.000
152600.000
152650.000
152700.000
152750.000
152800.000

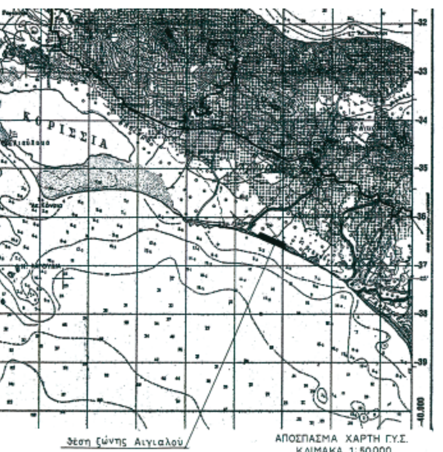

ΥΠΟΥΡΓΕΙΟ ΟΙΚΟΝΟΜΙΚΩΝ
ΚΤΗΜΑΤΙΚΗ ΥΠΗΡΕΣΙΑ ΚΕΡΚΥΡΑΣ

ΤΟΠΟΓΡΑΦΙΚΟ ΔΙΑΓΡΑΜΜΑ
ΚΑΘΟΡΙΣΜΟΥ ΟΡΙΩΝ ΑΙΓΙΑΛΟΥ - ΠΑΡΑΛΙΑΣ
(το πρώτον)

ΠΕΡΙΟΧΗ : ΑΓ. ΓΕΩΡΓΙΟΣ ΑΡΓΥΡΑΔΩΝ
ΔΗΜΟΥ : ΚΟΡΙΣΣΙΩΝ
ΝΟΜΟΥ : ΚΕΡΚΥΡΑΣ

ΕΝΔΙΑΦΕΡΟΜΕΝΟΣ
ΑΝΑΣΤΑΣΙΟΣ ΒΟΥΛΓΑΡΗΣ - ΚΩΝ/ΝΟΣ ΤΖΙΝΑΚΟΣ - ΕΥΑΓΓΕΛΟΣ ΤΖΙΝΑΚΟΣ

Ο ΣΥΝΤΑΞΑΣ

ΤΣΙΡΙΓΓΑΚΗΣ ΣΠΥΡΙΔΩΝ
Τοπογράφος Μηχανικός Τ/Ε

ΤΣΙΡΙΓΓΑΚΗΣ Κ. ΣΠΥΡΙΔΩΝ
ΤΟΠΟΓΡΑΦΟΣ ΜΗΧΑΝΙΚΟΣ Τ.Ε
ΜΕΛΟΣ Ε.Ε.ΤΕ.Μ
ΑΦΜ 064427807 - Β' ΔΟΥ ΚΕΡΚΥΡΑΣ
ΜΙΛΤ. ΜΑΡΓΑΡΙΤΗ 30 - ΤΗΛ. 06610-82052

ΥΠΟΜΝΗΜΑ ΕΠΙΤΡΟΠΗΣ ΚΑΘΟΡΙΣΜΟΥ ΟΡΙΩΝ ΑΙΓΙΑΛΟΥ - ΠΑΡΑΛΙΑΣ

Γραμμή Αιγιαλού

Γραμμή Παραλίας

Το παρόν τοπογραφικό διάγραμμα συνοδεύει την από 11/12/2007 έκθεση της επιτροπής καθορισμού αιγιαλού - παραλίας.
(άρθρο 5 του Π.Δ 2971/2001

Οι κορυφές των οριογραμμών εξασφαλίζονται όπως σημειώνεται στο διάγραμμα από το κρατικό τριγωνομετρικό δίκτυο.

Υπάρχουν κτίσματα στη ζώνη παραλίας, τα οποία

Καθορίζεται ζώνη παραλίας πλάτους 15 μ. για εξυπηρέτηση των σκοπών της παρ. 1 του άρθρου 7 Ν.2971/2001

Η επιτροπή διαπίστωσε ότι δεν υπάρχει παλαιός αιγιαλός.

ΕΛΕΓΧΟΣ	ΜΑΡΙΑ ΑΡΜΕΝΙΑΚΟΥ ΑΓΡ. ΤΟΠΟΓΡΑΦΟΣ ΜΗΧΑΝΙΚΟΣ ΠΕ Α	ΗΜΕΡΟΜΗΝΙΑ	
		ΥΠΟΓΡΑΦΗ	
ΘΕΩΡΗΣΗ	ΜΗΧΑΝΙΚΟΣ ΚΤΗΜΑΤΙΚΗΣ ΥΠΗΡΕΣΙΑΣ	ΗΜΕΡΟΜΗΝΙΑ	
		ΥΠΟΓΡΑΦΗ	ΜΑΡΙΑ ΑΡΜΕΝΙΑΚΟΥ ΑΓΡ. ΤΟΠΟΓΡΑΦΟΣ ΜΗΧΑΝΙΚΟΣ ΠΕ Α

ΤΡΙΓ/ΚΗ. ΕΞΑΡΤΗΣΗ : ΤΡΙΓ/ΚΟ ΔΙΚΤΥΟ Γ.Υ.Σ

ΣΥΣΤΗΜΑ ΑΝΑΦΟΡΑΣ : ΕΓΣΑ '87

ΥΨΟΜ/ΚΗ ΑΦΕΤΗΡΙΑ : ΜΕΣΗ ΣΤΑΘΜΗ ΘΑΛ.

ΧΡΟΝΟΛΟΓΙΑ ΑΠΟΤ/ΣΗΣ: ΟΚΤΩΒΡΙΟΣ 2007

ΜΕΘΟΔΟΣ ΑΠΟΤΥΠΩΣΗΣ : ΕΠΙΓΕΙΑ ΑΠΟΤ/ΣΗ

Φ.Χ 1: 50000 = ΑΓ.ΜΑΤΘΑΙΟΣ
ΑΡΧΗ ΣΥΝΤΕΤ. φ0 = 39° 45' λ0 = -3° 45'
ΚΛΙΜΑΚΑ 1: 500

Η ΕΠΙΤΡΟΠΗ

Ο ΠΡΟΕΔΡΟΣ ΠΡ/ΝΟΣ ΚΤΗΜ.ΥΠ.	1) ΜΗΧΑΝΙΚΟΣ ΚΤΗΜ.ΥΠ.	2) ΛΙΜΕΝΑΡΧΗΣ	3) ΔΙΕΥΘΥΝΤΗΣ ΠΟΛΕΟΔΟΜΙΑΣ Ν.Α. ΚΕΡΚΥΡΑΣ	4) ΔΙΕΥΘΥΝΤΗΣ ΧΩΡΟΤΑΞΙΑΣ ΚΑΙ ΠΕΡΙΒΑΛΛΟΝΤΟΣ Γ.Γ Π.Ι.Ν
	ΤΑ ΜΕΛΗ			Ιωάννης Χαλκιάδης Μηχανικός ΠΕ/Α'

Αριθμ. 563 (2)

Άρση της υπ' αριθμ. 1836/21.5.1985 απόφασης αναδάσωσης, για έκταση, εμβαδού 3.000 τ.μ. στη θέση «ΦΥΓΙΑ - ΚΑΤΣΑΜΠΑ» περιφέρειας Δ.Δ. Μαρμαρίου Δήμου Μαρμαρίου, του Νομού Εύβοιας.

Ο ΓΕΝΙΚΟΣ ΓΡΑΜΜΑΤΕΑΣ
ΠΕΡΙΦΕΡΕΙΑΣ ΣΤΕΡΕΑΣ ΕΛΛΑΔΑΣ

Έχοντας υπόψη:

1. Τις διατάξεις των άρθρων 24 παρ. 1 και 117 παρ.3 του Συντάγματος.

2. Τις διατάξεις του ν. 2503/1997 «Διοίκηση - Οργάνωση - Στελέχωση της Περιφέρειας κ.λπ.».

3. Τις διατάξεις ν. 998/1979 «Περί προστασίας των δασών και των δασικών εν γένει εκτάσεων της χώρας» και συγκεκριμένα:

α) του άρθρου 41 παρ. 1, όπως συμπληρώθηκε με το άρθρο 1 παρ. 8 του ν. 3208/2003.

β) του άρθρου 44

4. Τις διαταγές του Υπουργείου Αγροτικής Ανάπτυξης & Τροφίμων.

α) 160417/1180/8.7.1980

β) 182447/3049/24.9.1980

γ) 86004/1637/4.6.1987

δ) 1099/26.10.2004 «Οδηγίες για την εφαρμογή του ν. 3208/2003».

5. Την υπ' αριθμ. 2594/31.5.2007 (Φ.Ε.Κ./Α΄ 957/ 14.6.2007) απόφαση του Γ.Γ.Π.Σ.Ε. που αναφέρεται στη παροχή εξουσιοδότησης του δικαιώματος υπογραφής «Με εντολή Γενικού Γραμματέα» στους προϊσταμένους των Δασικών Υπηρεσιών.

6. Την υπ' αριθμ. 1836/21.5.1985 (Φ.Ε.Κ./Δ7547/10.10.1985) απόφαση του Δ/ντή Δασών Ν. Εύβοιας, με την οποία κηρύχθηκε αναδασωτέα δημόσια δασική έκταση, εμβαδού 3,00 στρ. στη θέση «Κατσάμπα», κοινότητας Μαρμαρίου, λόγω πυρκαγιάς.

7. Την υπ' αριθμ. 172877/2488/11.11.1985 απόφαση Υπ. Γεωργίας «Αναγνώριση δικαιώματος κυριότητας επί εκτάσεως δασικού χαρακτήρα».

8. Την υπ' αριθμ. 2/1992 απόφαση Β/θμιας Ε.Ε.Δ.Α. Εφετείου Αθηνών.

9. Το υπ' αριθμ. 2133/7.8.2007 έγγραφο του Δασαρχείου Αλιβερίου.

10. Την υπ' αριθμ. 4140/5.10.2007 αναφορά και σύμφωνη γνώμη της Δ/νσης Δασών Ν. Εύβοιας.

11. Τις υπ' αριθμ. 3146/24.9.2007 & 308/5.2.2008 αναφορές του Δασαρχείου Αλιβερίου, με τις οποίες προτείνει την άρση της υπ' αριθμ. 1836/21.5.1985 απόφασης αναδάσωσης, καθότι διαπιστώθηκε ότι μετά την πάροδο 22 ετών η καείσα βλάστηση έχει αποκατασταθεί στο σύνολο της έκτασης με φυσική αναγέννηση, δηλαδή η έκταση σήμερα κυρίως καλύπτεται από φρύγανα σε ποσοστό 70% περίπου και δευτερευόντως από κισούρι, ασπάλαθο, αγριελιά και σχίνο σε ποσοστό 30%. Επίσης η ανωτέρω έκταση συνορεύει, Βόρεια με εκτάσεις μη δασικού χαρακτήρα και Ανατολικά, Δυτικά και Νότια με εκτάσεις της παρ. 6β του άρθρου 3 του ν. 998/1979, όπως έχει κριθεί με την υπ' αριθμ. 2/1992 απόφαση της Β/θμιας Ε.Ε.Δ.Α. Εφετείου Αθηνών και την υπ' αριθμ. 1243/19.4.2007 βεβαίωση τελεσιδικίας, αποφασίζουμε:

1. Αίρουμε την αναδάσωση από ολόκληρη την έκταση, εμβαδού 3.000 τ.μ. στη θέση « ΦΥΓΙΑ -ΚΑΤΣΑΜΠΑ», περιφέρειας Δ.Δ. Μαρμαρίου Δήμου Μαρμαρίου, του Νομού Εύβοιας, που είχε κηρυχθεί αναδασωτέα με την υπ' αριθμ. 1836/21.5.1985 απόφαση του Δ/ντή Δασών Ν. Εύβοιας, όπως απεικονίζεται στο τοπογραφικό διάγραμμα που τη συνόδευε γιατί έχει εκπληρωθεί πλήρως ο σκοπός της φυσικής αναδασώσεως με την αποκατάσταση της καταστραφείσας δασικής βλάστησης σε όλη την κηρυχθείσα αναδασωτέα έκταση.

2. Η διαχείριση της αναδασωθείσας έκτασης θα γίνεται σύμφωνα με τις διατάξεις της Δασικής Νομοθεσίας.

Η απόφαση αυτή ισχύει από της δημοσιεύσεώς της στην Εφημερίδα της Κυβερνήσεως (άρθρο 41 παρ.1 του ν. 998/1979). Επιτρέπεται υποβολή κατ' αυτής αίτησης ακύρωσης στο Σ.τ.Ε. μέσα σε προθεσμία εξήντα (60) ημερών, που αρχίζει από την επομένη της δημοσίευσης της (άρθρο 46 π.δ. 18/1989).

Από τις διατάξεις της απόφασης αυτής δεν προκαλείται δαπάνη σε βάρος του Κρατικού Προϋπολογισμού.

Η απόφαση αυτή να δημοσιευθεί στην Εφημερίδα της Κυβερνήσεως.

Λαμία, 11 Φεβρουαρίου 2008

Με εντολή Γενικού Γραμματέα Περιφέρειας
Ο Διευθυντής Δασών Περιφέρειας κ.α.α.
ΒΑΣΙΛΙΚΗ ΧΡΙΣΤΟΠΟΥΛΟΥ



ΑΠΟ ΤΟ ΕΘΝΙΚΟ ΤΥΠΟΓΡΑΦΕΙΟ
ΚΑΠΟΔΙΣΤΡΙΟΥ 34 * ΑΘΗΝΑ 104 32 * ΤΗΛ. 210 52 79 000 * FAX 210 52 21 004
ΗΛΕΚΤΡΟΝΙΚΗ ΔΙΕΥΘΥΝΣΗ: http://www.et.gr – e-mail: webmaster.et@et.gr